■ 標準材質別における各部品の材質・サイズ

No.	部　品　名　称	標　準　材　質　名	備　考
①	AL 横葺･段葺 ﾛﾝｸﾞ本体 L470	ｱﾙﾐﾆｳﾑ（A6063S-T5）	ｼﾙﾊﾞｰ
②	AL ﾎﾞﾙﾄ受け部品	ｱﾙﾐﾆｳﾑ（A6063S-T5）	ｼﾙﾊﾞｰ
③	六角ﾎﾞﾙﾄ	鉄KSGﾒｯｷ ＋ 黒ﾗｽﾊﾟｰﾄ M8×55	ﾌﾞﾗｯｸ
④	D-LOCKﾅｯﾄ	鉄KSGﾒｯｷ M8	
⑤	後付金具	高耐食鋼板 t2.0	ｸﾘｱ塗装
⑥	根角ﾎﾞﾙﾄ	鉄ﾄﾞﾌﾞﾒｯｷ M8×40	
⑦	AL用 ｱｰｽ金具（中間用）	SUS304 t0.3	
⑧	D-LOCKﾅｯﾄ	鉄KSGﾒｯｷ ＋ 黒ﾗｽﾊﾟｰﾄ M8	ﾌﾞﾗｯｸ
⑨	中間･端部兼用押え金具	ｱﾙﾐﾆｳﾑ（A6063S-T5）	ﾌﾞﾗｯｸ

カタログNo.･製品名	梱包入数	コードNo.
D-SWATⅡ 横葺・段葺兼用 ﾛﾝｸﾞ AL 中端兼用 H30		

図面番号	図面名称	スケール	第三角法
	完成図	1 / 2	

スワロー工業株式会社

材質	表面仕上
・高耐食鋼板（後付足 t2.0） ・ｱﾙﾐﾆｳﾑ（本体ﾚｰﾙ、ﾎﾞﾙﾄ受け部品）	・ｱｸﾘﾙ系樹脂焼付塗装（ｸﾘｱ）

作成年月日	24/07/11		
承認	確認	検図	設計

表1：普通公差（長さ寸法に対する許容差）JIS B 0405-c　　単位：mm

寸法区分	0.5以上3以下	3を超え6以下	6を超え30以下	30を超え120以下	120を超え400以下	400を超え1000以下	1000を超え2000以下
許容差	±0.2	±0.3	±0.5	±0.8	±1.2	±2	±3

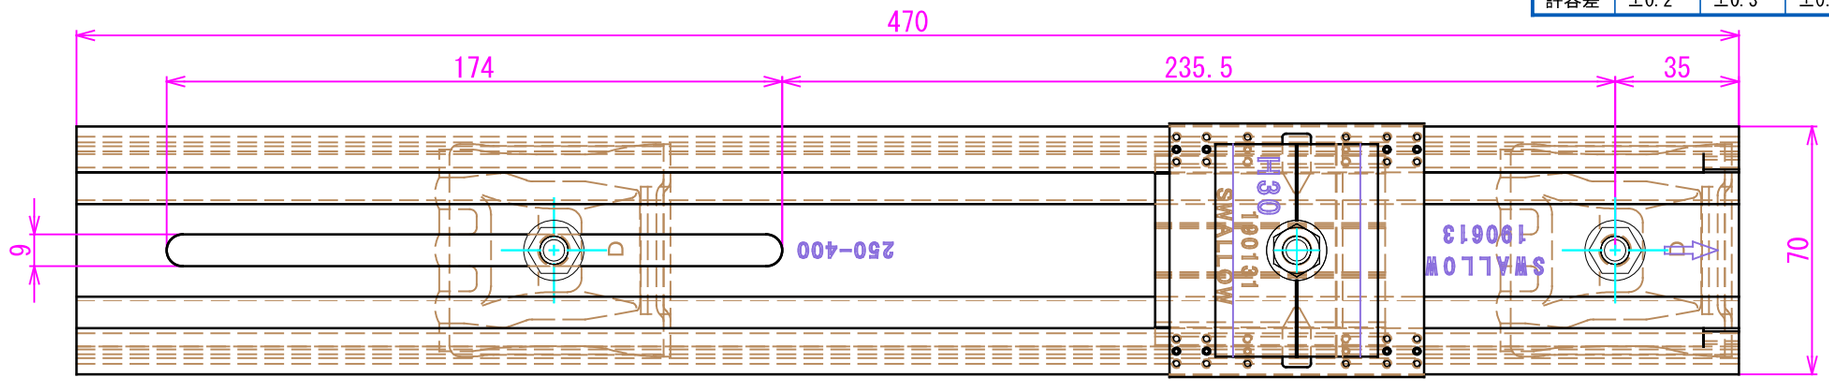

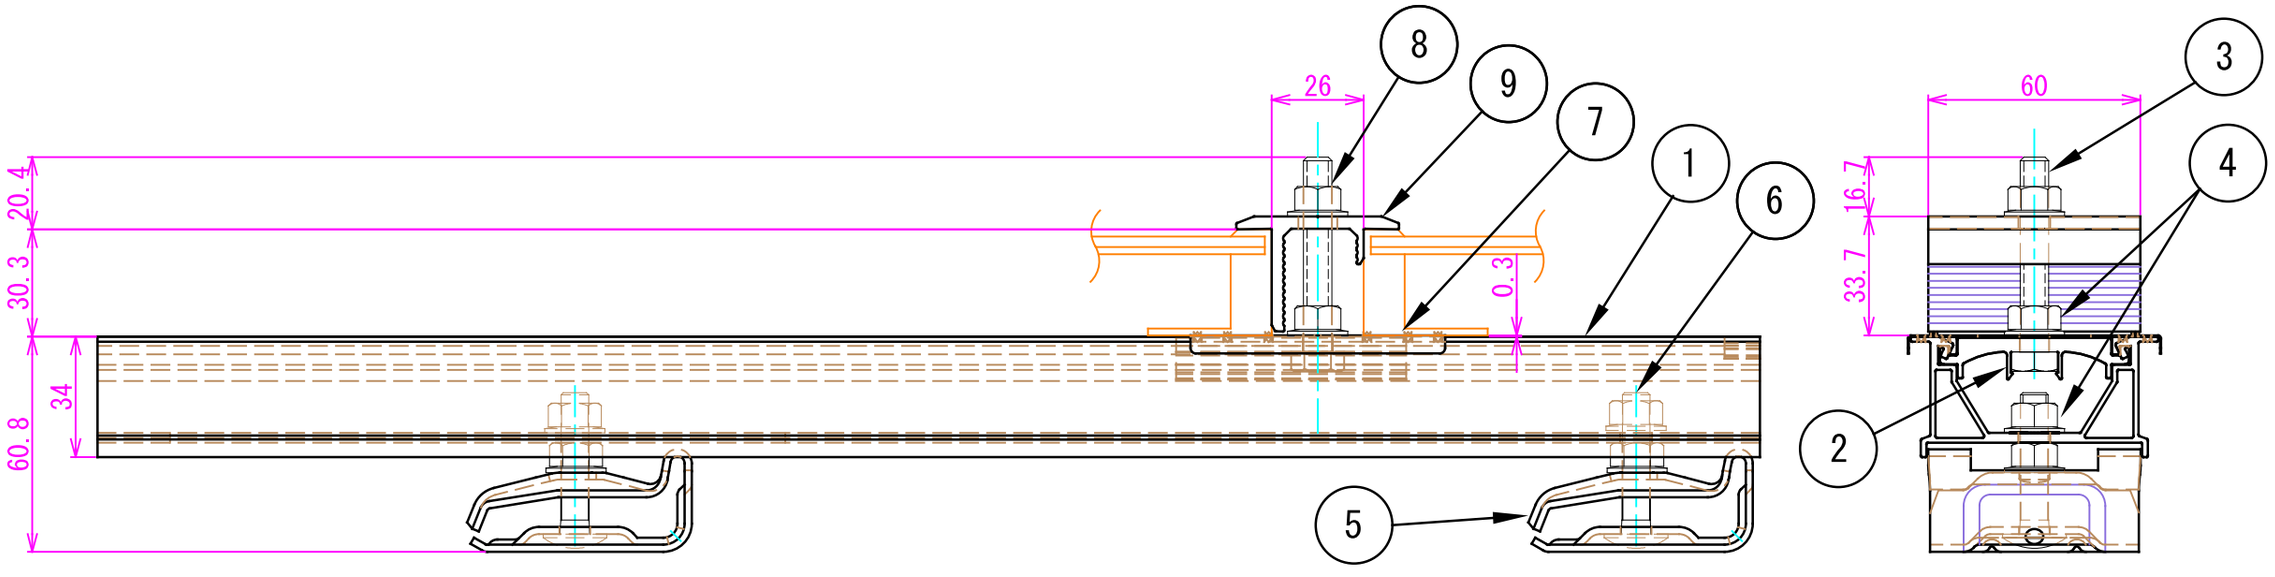

（中間組図）

セット重量：0.896kg

■ 標準材質別における各部品の材質・サイズ

No.	部　品　名　称	標　準　材　質　名	備　考
①	AL 横葺･段葺 ﾛﾝｸﾞ本体 L470	ｱﾙﾐﾆｳﾑ (A6063S-T5)	ｼﾙﾊﾞｰ
②	AL ﾎﾞﾙﾄ受け部品	ｱﾙﾐﾆｳﾑ (A6063S-T5)	ｼﾙﾊﾞｰ
③	六角ﾎﾞﾙﾄ	鉄KSGﾒｯｷ + 黒ﾗｽﾊﾟｰﾄ M8×55	ﾌﾞﾗｯｸ
④	D-LOCKﾅｯﾄ	鉄KSGﾒｯｷ M8	
⑤	後付金具	高耐食鋼板 t2.0	ｸﾘｱ塗装
⑥	根角ﾎﾞﾙﾄ	鉄ﾄﾞﾌﾞﾒｯｷ M8×40	
⑦	AL用 ｱｰｽ金具 (中間用)	SUS304 t0.3	
⑧	D-LOCKﾅｯﾄ	鉄KSGﾒｯｷ + 黒ﾗｽﾊﾟｰﾄ M8	ﾌﾞﾗｯｸ
⑨	中間･端部兼用押え金具	ｱﾙﾐﾆｳﾑ (A6063S-T5)	ﾌﾞﾗｯｸ

カタログNo.･製品名	梱包入数	コードNo.
D-SWATⅡ 横葺・段葺兼用 ﾛﾝｸﾞ AL 中端兼用 H30		

図面番号	図面名称	スケール	第三角法
	完成図	1 / 2	

スワロー工業株式会社

作成年月日	24/07/11		
承認	確認	検図	設計

材質	表面仕上
・高耐食鋼板 (後付足 t2.0) ・ｱﾙﾐﾆｳﾑ (本体ﾚｰﾙ、ﾎﾞﾙﾄ受け部品)	・ｱｸﾘﾙ系樹脂焼付塗装 (ｸﾘｱ)

表1：普通公差（長さ寸法に対する許容差）JIS B 0405-c　　単位：mm

寸法区分	0.5以上3以下	3を超え6以下	6を超え30以下	30を超え120以下	120を超え400以下	400を超え1000以下	1000を超え2000以下
許容差	±0.2	±0.3	±0.5	±0.8	±1.2	±2	±3

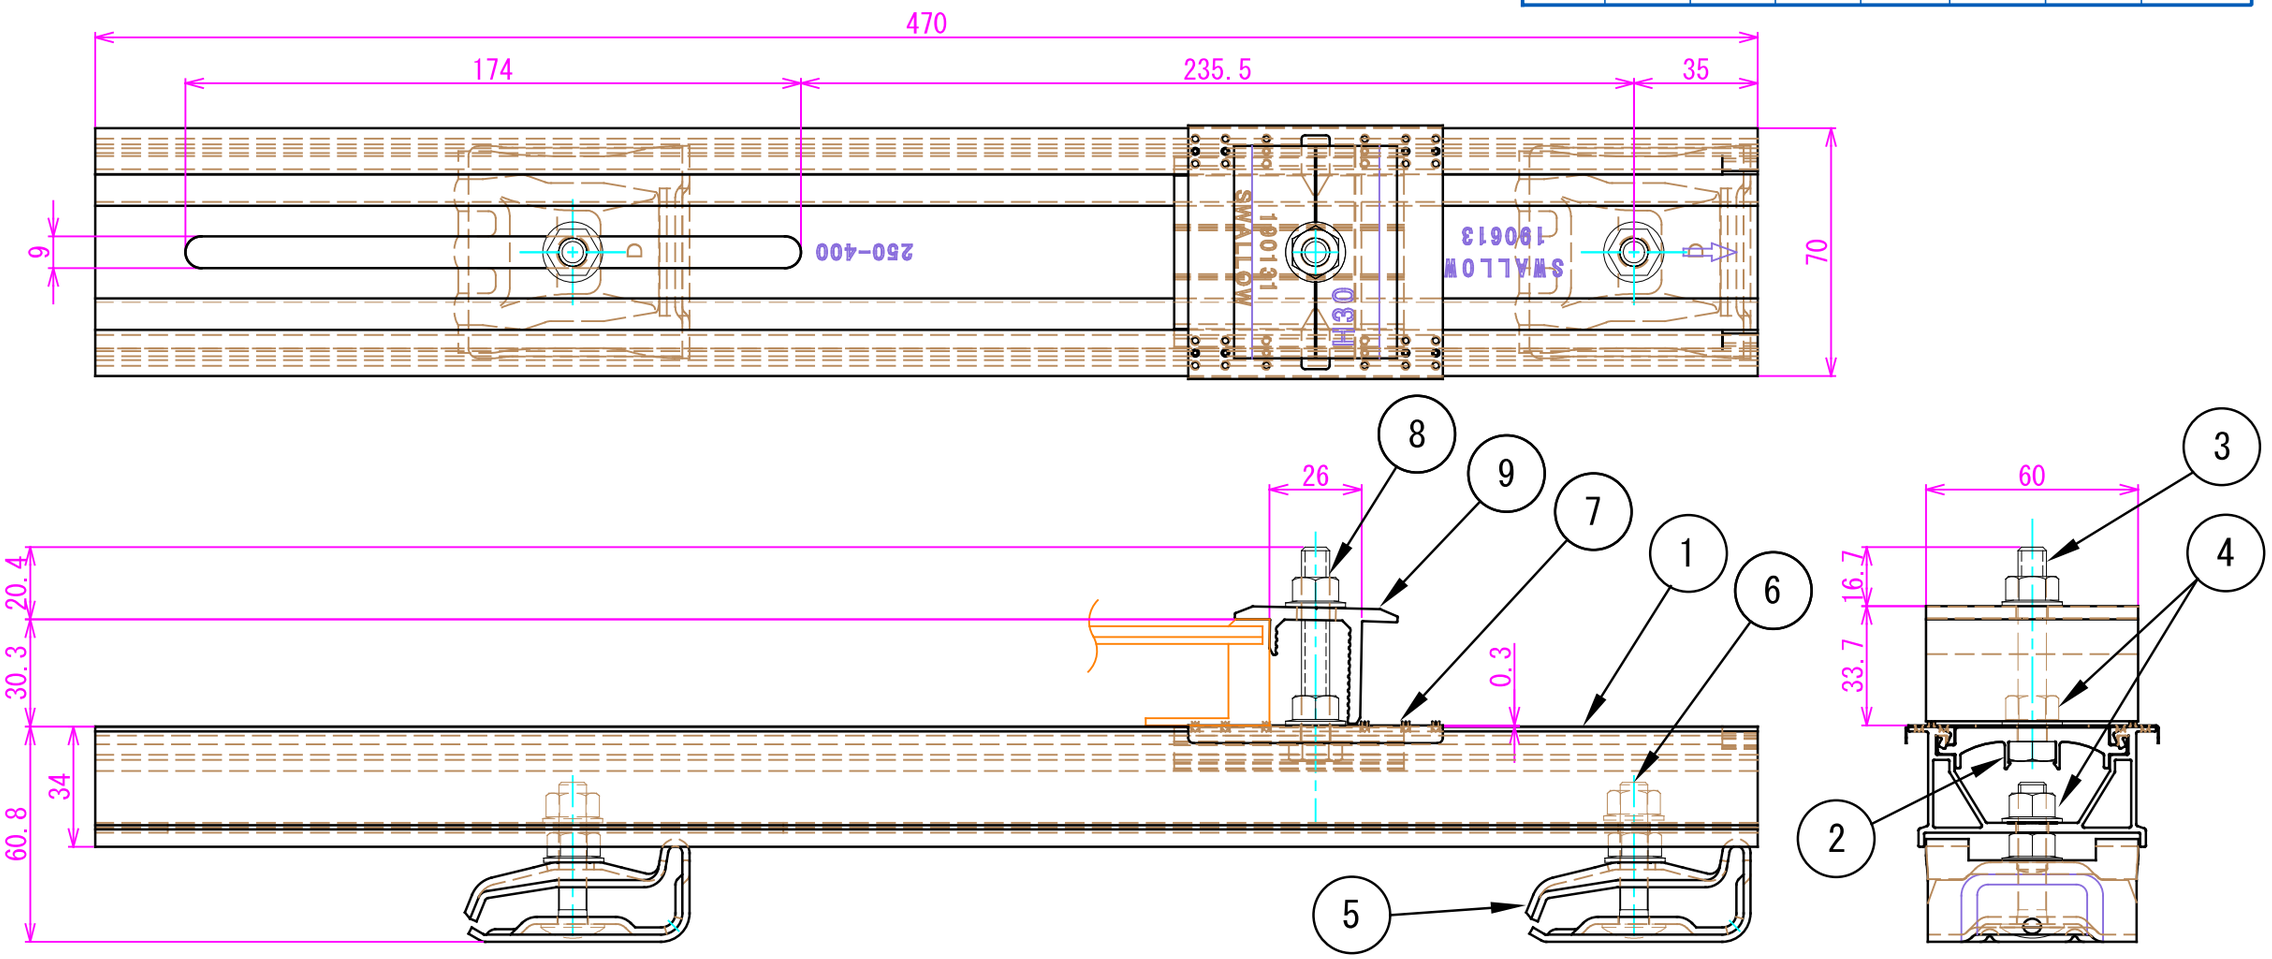

（端部組図）

セット重量：0.896kg

■ 標準材質別における各部品の材質・サイズ

No.	部　品　名　称	標　準　材　質　名	備　考
①	AL 横葺･段葺 ﾛﾝｸﾞ本体 L470	ｱﾙﾐﾆｳﾑ (A6063S-T5)	ｼﾙﾊﾞｰ
②	AL ﾎﾞﾙﾄ受け部品	ｱﾙﾐﾆｳﾑ (A6063S-T5)	ｼﾙﾊﾞｰ
③	六角ﾎﾞﾙﾄ	鉄KSGﾒｯｷ + 黒ﾗｽﾊﾟｰﾄ M8×55	ﾌﾞﾗｯｸ
④	D-LOCKﾅｯﾄ	鉄KSGﾒｯｷ M8	
⑤	後付金具	高耐食鋼板 t2.0	ｸﾘｱ塗装
⑥	根角ﾎﾞﾙﾄ	鉄ﾄﾞﾌﾞﾒｯｷ M8×40	
⑦	AL用 ｱｰｽ金具 (中間用)	SUS304 t0.3	
⑧	D-LOCKﾅｯﾄ	鉄KSGﾒｯｷ + 黒ﾗｽﾊﾟｰﾄ M8	ﾌﾞﾗｯｸ
⑨	中間･端部兼用押え金具	ｱﾙﾐﾆｳﾑ (A6063S-T5)	ﾌﾞﾗｯｸ

カタログNo.･製品名	梱包入数	コードNo.
D-SWATⅡ 横葺・段葺兼用 ﾛﾝｸﾞ AL 中端兼用 H35		

図面番号	図面名称	スケール	第三角法
	完成図	1 / 2	

スワロー工業株式会社

材質	表面仕上
・高耐食鋼板 (後付足 t2.0) ・ｱﾙﾐﾆｳﾑ (本体ﾚｰﾙ、ﾎﾞﾙﾄ受け部品)	・ｱｸﾘﾙ系樹脂焼付塗装 (ｸﾘｱ)

作成年月日	24/07/11		
承認	確認	検図	設計

表1：普通公差（長さ寸法に対する許容差）JIS B 0405-c　　単位：mm

寸法区分	0.5以上3以下	3を超え6以下	6を超え30以下	30を超え120以下	120を超え400以下	400を超え1000以下	1000を超え2000以下
許容差	±0.2	±0.3	±0.5	±0.8	±1.2	±2	±3

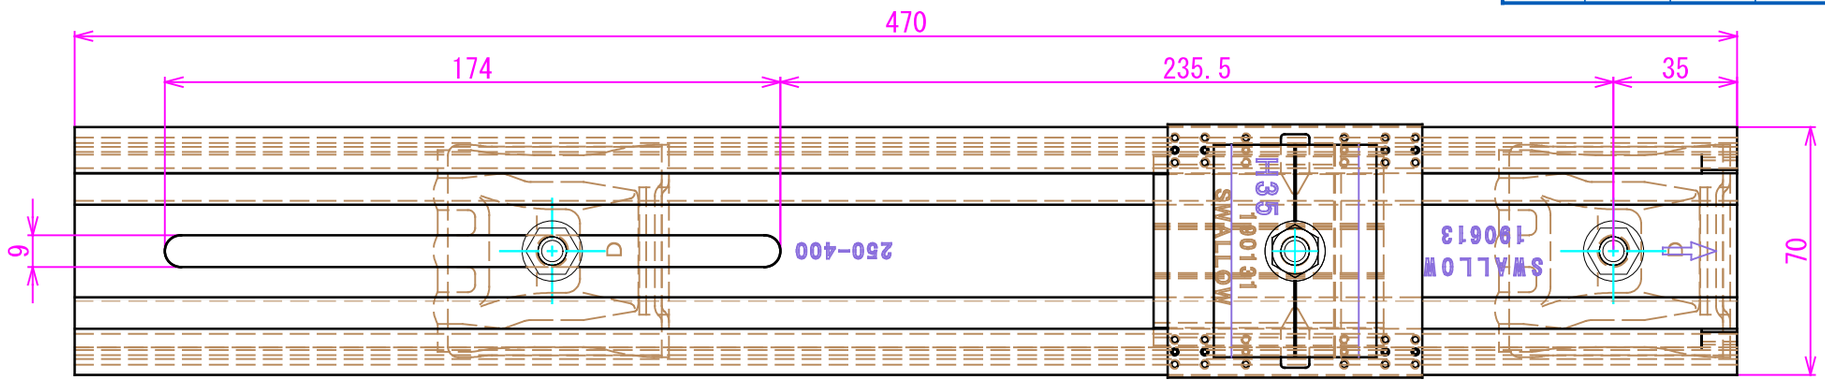

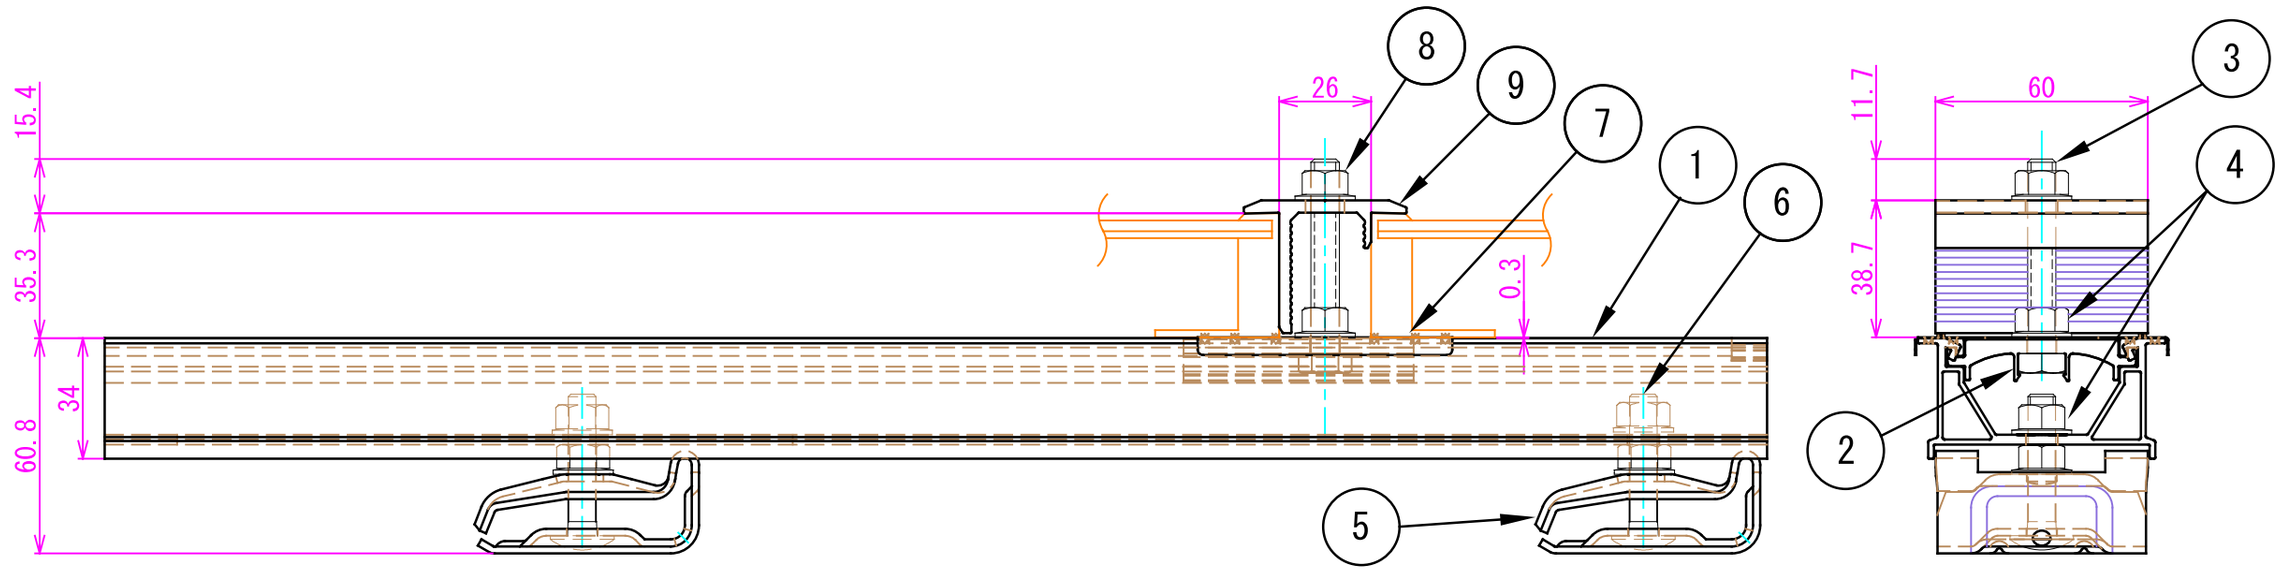

（中間組図）

セット重量：0.906kg

■ 標準材質別における各部品の材質・サイズ

No.	部　品　名　称	標　準　材　質　名	備　考
①	AL 横葺･段葺 ﾛﾝｸﾞ本体 L470	ｱﾙﾐﾆｳﾑ (A6063S-T5)	ｼﾙﾊﾞｰ
②	AL ﾎﾞﾙﾄ受け部品	ｱﾙﾐﾆｳﾑ (A6063S-T5)	ｼﾙﾊﾞｰ
③	六角ﾎﾞﾙﾄ	鉄KSGﾒｯｷ + 黒ﾗｽﾊﾟｰﾄ M8×55	ﾌﾞﾗｯｸ
④	D-LOCKﾅｯﾄ	鉄KSGﾒｯｷ M8	
⑤	後付金具	高耐食鋼板 t2.0	ｸﾘｱ塗装
⑥	根角ﾎﾞﾙﾄ	鉄ﾄﾞﾌﾞﾒｯｷ M8×40	
⑦	AL用 ｱｰｽ金具 (中間用)	SUS304 t0.3	
⑧	D-LOCKﾅｯﾄ	鉄KSGﾒｯｷ + 黒ﾗｽﾊﾟｰﾄ M8	ﾌﾞﾗｯｸ
⑨	中間･端部兼用押え金具	ｱﾙﾐﾆｳﾑ (A6063S-T5)	ﾌﾞﾗｯｸ

カタログNo.･製品名	梱包入数	コードNo.
D-SWATⅡ 横葺・段葺兼用 ﾛﾝｸﾞ AL 中端兼用 H35		

図面番号	図面名称	スケール	第三角法
	完成図	1 / 2	

スワロー工業株式会社

作成年月日	24/07/11		
承認	確認	検図	設計

材質	表面仕上
・高耐食鋼板 (後付足 t2.0) ・ｱﾙﾐﾆｳﾑ (本体ﾚｰﾙ、ﾎﾞﾙﾄ受け部品)	・ｱｸﾘﾙ系樹脂焼付塗装 (ｸﾘｱ)

表1：普通公差（長さ寸法に対する許容差）JIS B 0405-c　　単位：mm

寸法区分	0.5以上3以下	3を超え6以下	6を超え30以下	30を超え120以下	120を超え400以下	400を超え1000以下	1000を超え2000以下
許容差	±0.2	±0.3	±0.5	±0.8	±1.2	±2	±3

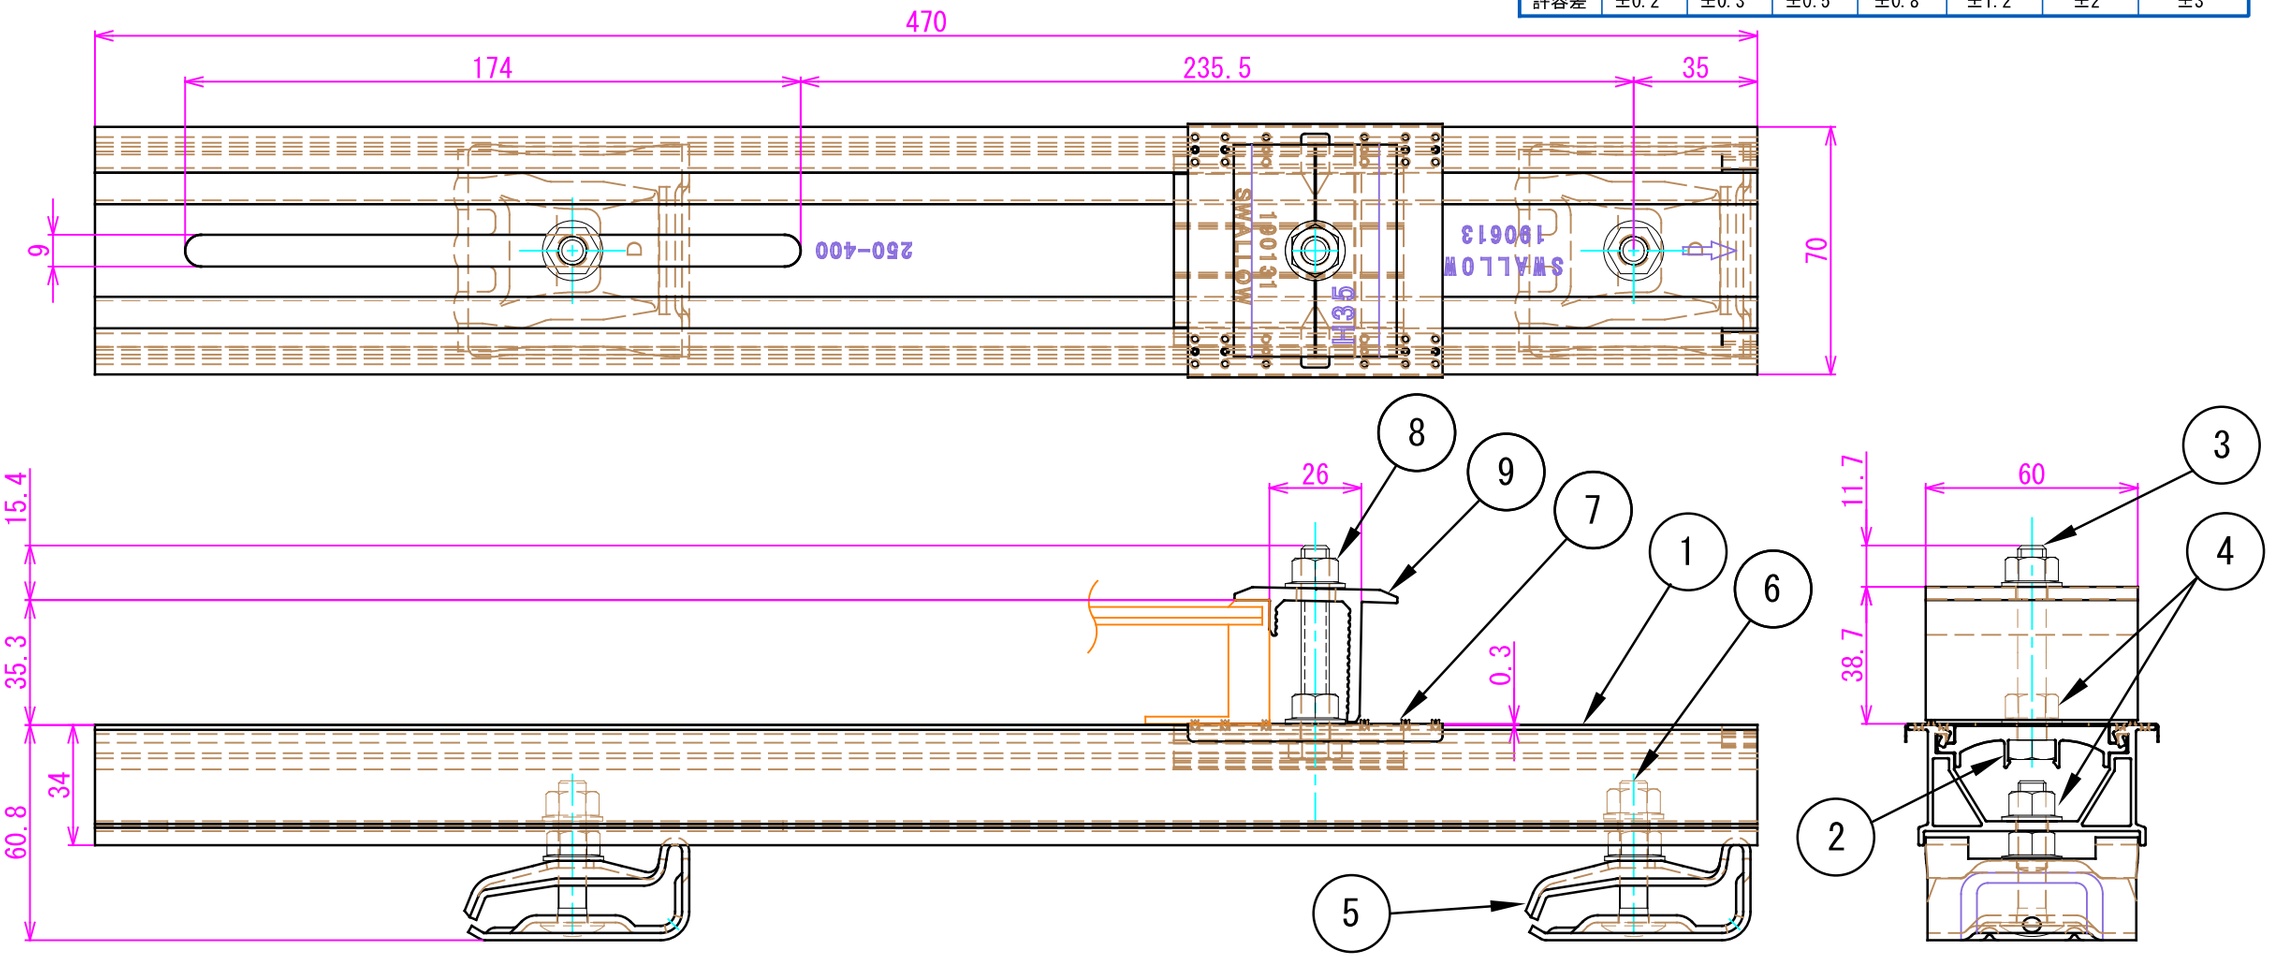

（端部組図）

セット重量：0.906kg

■ 標準材質別における各部品の材質・サイズ

No.	部　品　名　称	標　準　材　質　名	備　考
①	AL 横葺・段葺 ﾛﾝｸﾞ本体 L470	ｱﾙﾐﾆｳﾑ（A6063S-T5）	ｼﾙﾊﾞｰ
②	AL ﾎﾞﾙﾄ受け部品	ｱﾙﾐﾆｳﾑ（A6063S-T5）	ｼﾙﾊﾞｰ
③	六角ﾎﾞﾙﾄ	鉄KSGﾒｯｷ ＋ 黒ﾗｽﾊﾟｰﾄ M8×65	ﾌﾞﾗｯｸ
④	D-LOCKﾅｯﾄ	鉄KSGﾒｯｷ M8	
⑤	後付金具	高耐食鋼板 t2.0	ｸﾘｱ塗装
⑥	根角ﾎﾞﾙﾄ	鉄ﾄﾞﾌﾞﾒｯｷ M8×40	
⑦	AL用 ｱｰｽ金具（中間用）	SUS304 t0.3	
⑧	D-LOCKﾅｯﾄ	鉄KSGﾒｯｷ ＋ 黒ﾗｽﾊﾟｰﾄ M8	ﾌﾞﾗｯｸ
⑨	中間・端部兼用押え金具	ｱﾙﾐﾆｳﾑ（A6063S-T5）	ﾌﾞﾗｯｸ

カタログNo.・製品名	梱包入数	コードNo.
D-SWATⅡ 横葺・段葺兼用 ﾛﾝｸﾞ AL 中端兼用 H40		

図面番号	図面名称	スケール	第三角法
	完成図	1 / 2	

スワロー工業株式会社

材質	表面仕上
・高耐食鋼板（後付足 t2.0） ・ｱﾙﾐﾆｳﾑ（本体ﾚｰﾙ、ﾎﾞﾙﾄ受け部品）	・ｱｸﾘﾙ系樹脂焼付塗装（ｸﾘｱ）

作成年月日	24/07/12		
承認	確認	検図	設計

表1：普通公差（長さ寸法に対する許容差）JIS B 0405-c　　単位：mm

寸法区分	0.5以上3以下	3を超え6以下	6を超え30以下	30を超え120以下	120を超え400以下	400を超え1000以下	1000を超え2000以下
許容差	±0.2	±0.3	±0.5	±0.8	±1.2	±2	±3

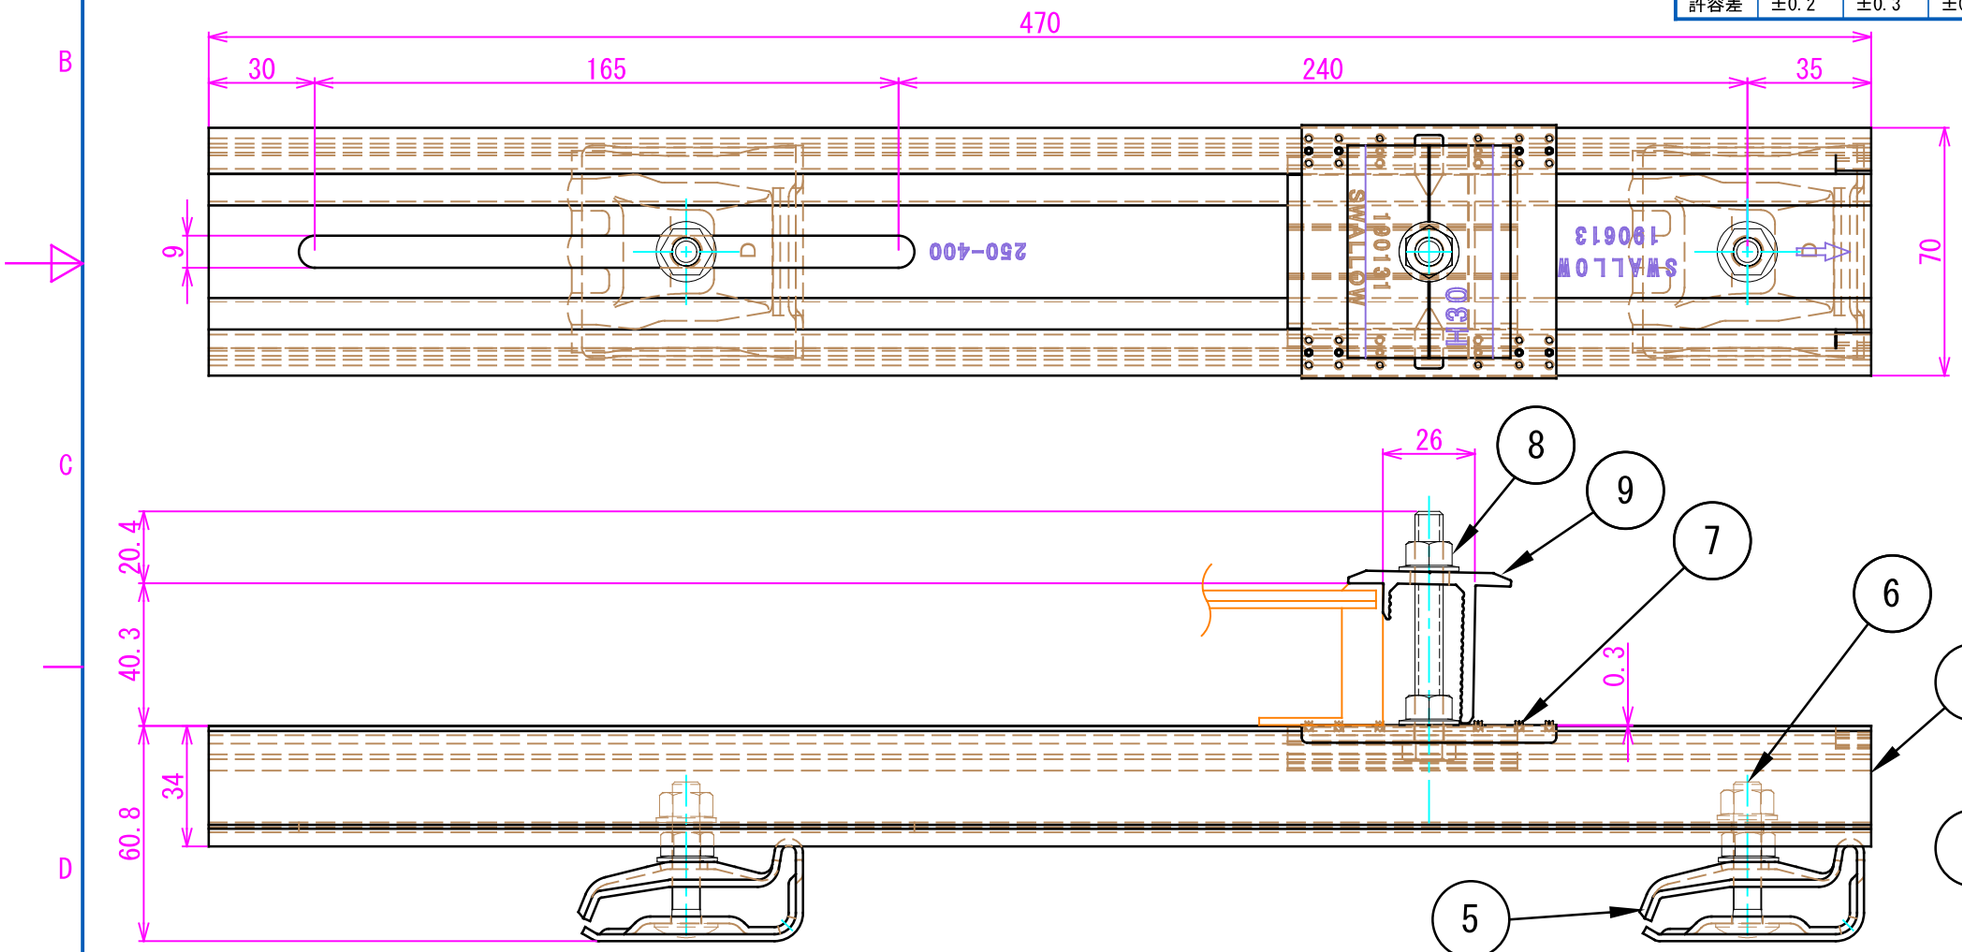

（端部組図）

セット重量：0.909kg

■ 標準材質別における各部品の材質・サイズ

No.	部　品　名　称	標　準　材　質　名	備　考
①	AL 横葺･段葺 ﾛﾝｸﾞ本体 L470	ｱﾙﾐﾆｳﾑ（A6063S-T5）	ｼﾙﾊﾞｰ
②	AL ﾎﾞﾙﾄ受け部品	ｱﾙﾐﾆｳﾑ（A6063S-T5）	ｼﾙﾊﾞｰ
③	六角ﾎﾞﾙﾄ	鉄KSGﾒｯｷ ＋ 黒ﾗｽﾊﾟｰﾄ M8×65	ﾌﾞﾗｯｸ
④	D-LOCKﾅｯﾄ	鉄KSGﾒｯｷ M8	
⑤	後付金具	高耐食鋼板 t2.0	ｸﾘｱ塗装
⑥	根角ﾎﾞﾙﾄ	鉄ﾄﾞﾌﾞﾒｯｷ M8×40	
⑦	AL用 ｱｰｽ金具（中間用）	SUS304 t0.3	
⑧	D-LOCKﾅｯﾄ	鉄KSGﾒｯｷ ＋ 黒ﾗｽﾊﾟｰﾄ M8	ﾌﾞﾗｯｸ
⑨	中間･端部兼用押え金具	ｱﾙﾐﾆｳﾑ（A6063S-T5）	ﾌﾞﾗｯｸ

カタログNo.･製品名	梱包入数	コードNo.
D-SWATⅡ 横葺・段葺兼用 ﾛﾝｸﾞ AL 中端兼用 H40		

図面番号	図面名称	スケール	第三角法
	完成図	1 / 2	

スワロー工業株式会社

材質	表面仕上
・高耐食鋼板（後付足 t2.0） ・ｱﾙﾐﾆｳﾑ（本体ﾚｰﾙ、ﾎﾞﾙﾄ受け部品）	・ｱｸﾘﾙ系樹脂焼付塗装（ｸﾘｱ）

作成年月日	24/07/12		
承認	確認	検図	設計

表1：普通公差（長さ寸法に対する許容差）JIS B 0405-c　　単位：mm

寸法区分	0.5以上3以下	3を超え6以下	6を超え30以下	30を超え120以下	120を超え400以下	400を超え1000以下	1000を超え2000以下
許容差	±0.2	±0.3	±0.5	±0.8	±1.2	±2	±3

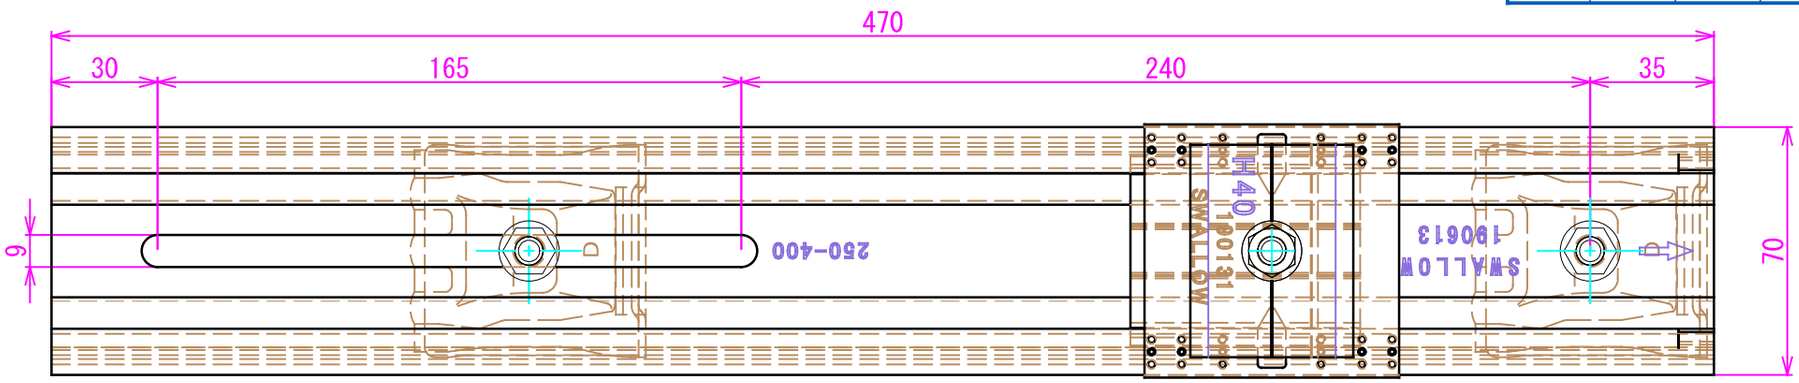

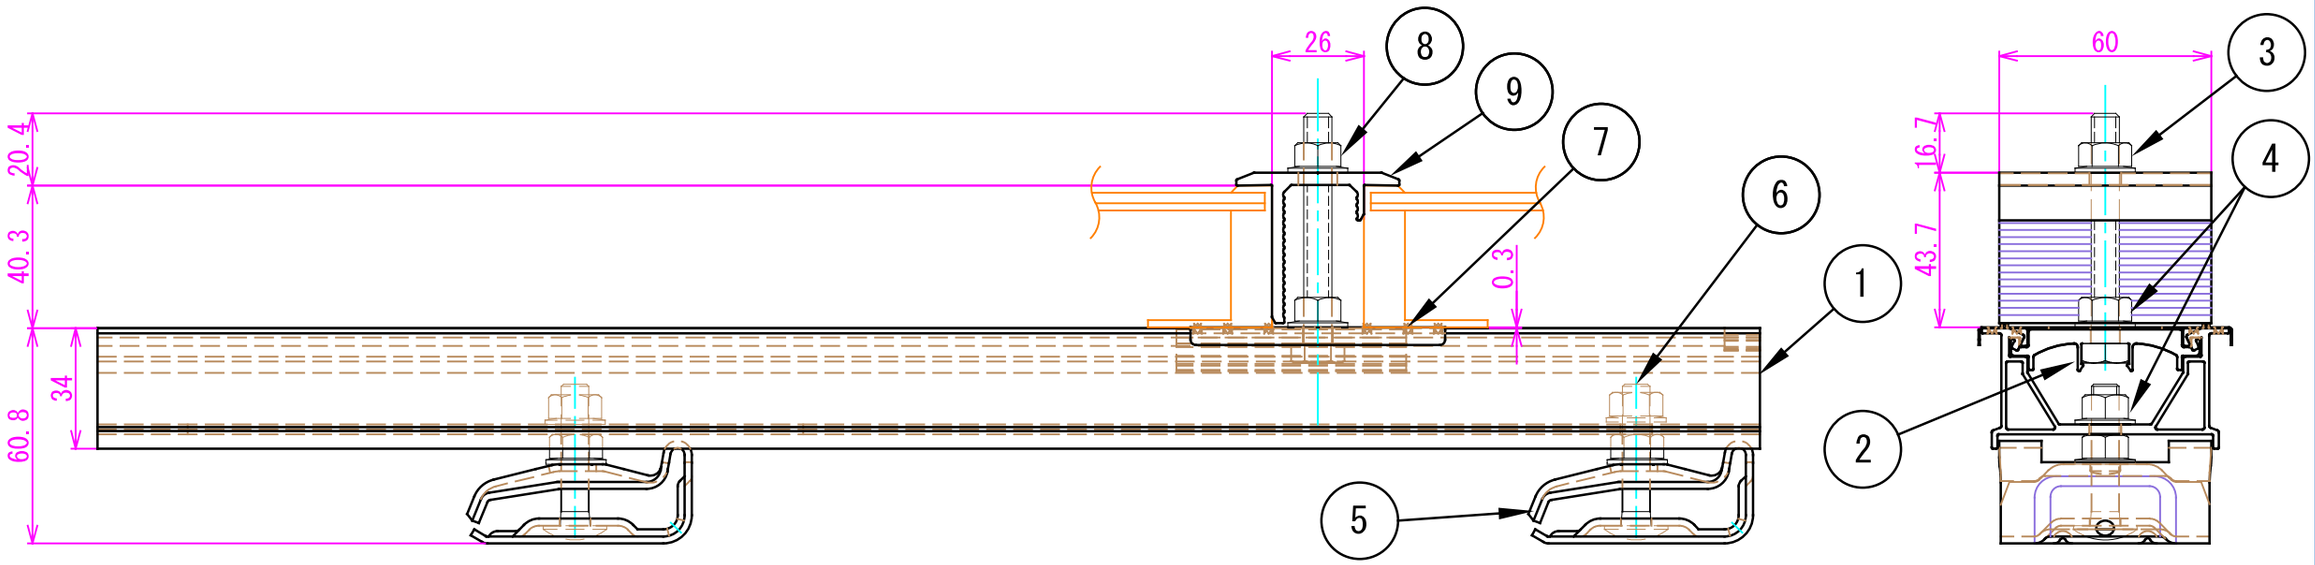

（中間組図）

セット重量：0.909kg