No.	部　品　名　称	標　準　材　質　名	規　格	備　考	個　数
1	立平35AL　左部品	ｱﾙﾐﾆｳﾑ（A6063S-T5）		ｼﾙﾊﾞｰ	1
2	立平35AL　右部品	ｱﾙﾐﾆｳﾑ（A6063S-T5）		ｼﾙﾊﾞｰ	1
3	ｱｰｽ金具（中間用）	SUS304　t0.3			1
4	六角ﾎﾞﾙﾄ	鉄ｶﾁﾗｰLB　M8×65			1
5	座付きﾅｯﾄ	鉄ｶﾁﾗｰLB　M8			1
6	六角ﾎﾞﾙﾄ	鉄KSGﾒｯｷ ＋ 黒ﾗｽﾊﾟｰﾄ　M8×55		ﾌﾞﾗｯｸ	1
7	D-LOCKﾅｯﾄ	鉄KSGﾒｯｷ　M8			1
8	D-LOCKﾅｯﾄ	鉄KSGﾒｯｷ ＋ 黒ﾗｽﾊﾟｰﾄ　M8		ﾌﾞﾗｯｸ	1
9	中間・端部兼用押え金具 H30 L60	ｱﾙﾐﾆｳﾑ（A6063S-T5）		ﾌﾞﾗｯｸ	1

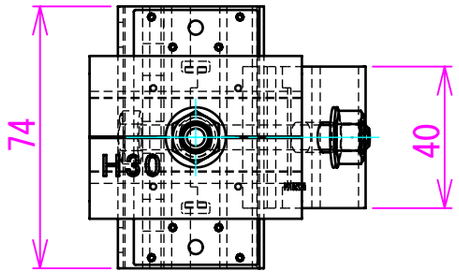

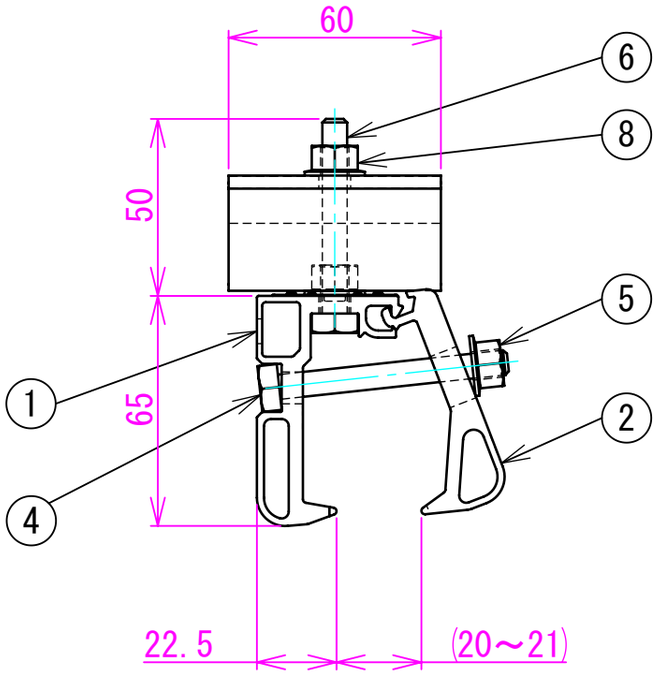

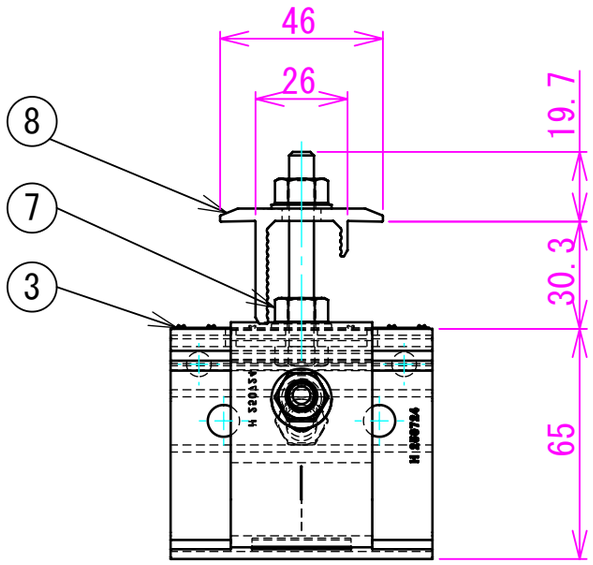

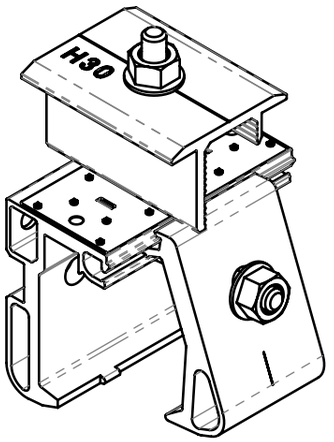

表1：普通公差（長さ寸法に対する許容差）JIS B 0405-C　　単位：mm

寸法区分	0.5以上3以下	3を超え6以下	6を超え30以下	30を超え120以下	120を超え400以下	400を超え1000以下	1000を超え2000以下
許容差	±0.2	±0.3	±0.5	±0.8	±1.2	±2.0	±3.0

記号	改訂年月日	改訂事項	担当
5			
4			
3			
2			
1			

図面番号	品番	製品名	
0599000		D-SWATⅡ　立平35AL　中端兼用 H30	
作成年月日	図面名称		
2026/07/08	完成図		
梱包入数	質量(kg)	材質	表面仕上
50	0.269	・ｱﾙﾐﾆｳﾑ（A6063S-T5） ・ ・	・ｱﾙﾏｲﾄ処理 ・（JIS H 8602-A1） ・

承認	確認	検図	設計	スケール	第三角法
			山﨑	1:2	

スワロー工業株式会社

No.	部　品　名　称	標　準　材　質　名	規　格	備　考	個　数
1	立平35AL　左部品	ｱﾙﾐﾆｳﾑ（A6063S-T5）		ｼﾙﾊﾞｰ	1
2	立平35AL　右部品	ｱﾙﾐﾆｳﾑ（A6063S-T5）		ｼﾙﾊﾞｰ	1
3	ｱｰｽ金具（中間用）	SUS304　t0.3			1
4	六角ﾎﾞﾙﾄ	鉄ｶﾁﾗｰLB　M8×65			1
5	座付きﾅｯﾄ	鉄ｶﾁﾗｰLB　M8			1
6	六角ﾎﾞﾙﾄ	鉄KSGﾒｯｷ ＋ 黒ﾗｽﾊﾟｰﾄ　M8×55		ﾌﾞﾗｯｸ	1
7	D-LOCKﾅｯﾄ	鉄KSGﾒｯｷ　M8			1
8	D-LOCKﾅｯﾄ	鉄KSGﾒｯｷ ＋ 黒ﾗｽﾊﾟｰﾄ　M8		ﾌﾞﾗｯｸ	1
9	中間・端部兼用押え金具 H35 L60	ｱﾙﾐﾆｳﾑ（A6063S-T5）		ﾌﾞﾗｯｸ	1

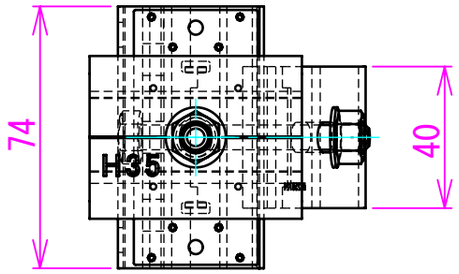

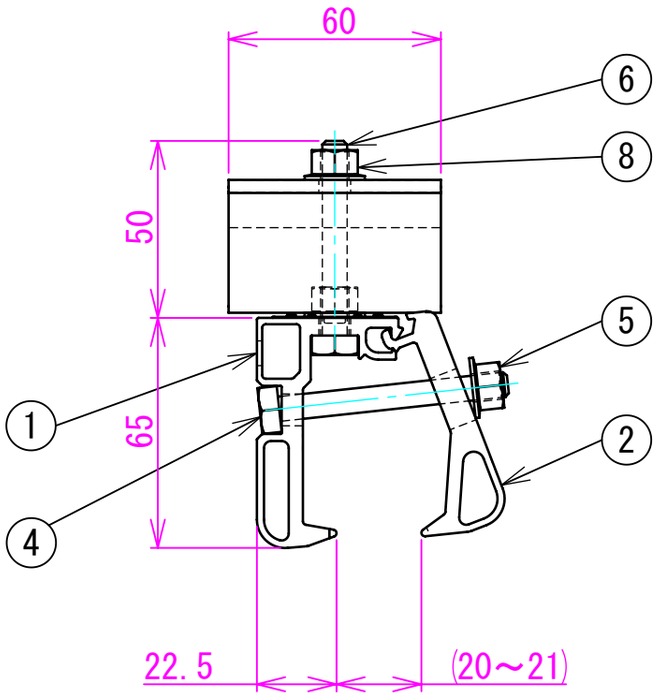

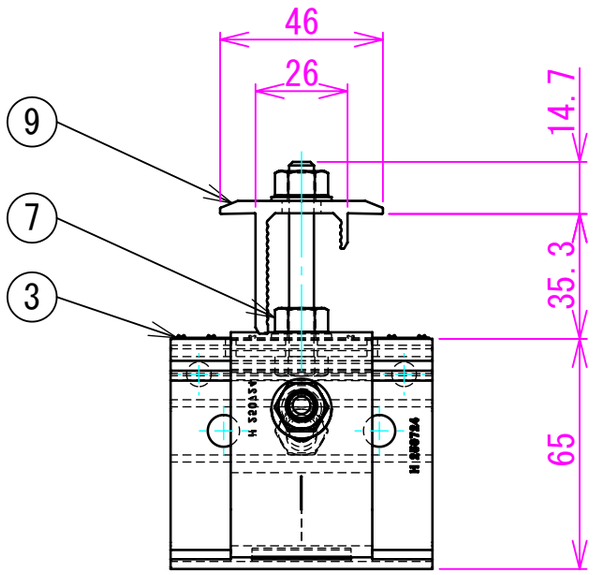

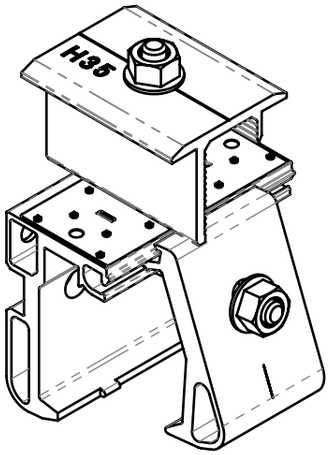

表1：普通公差（長さ寸法に対する許容差）JIS B 0405-C　　単位：mm

寸法区分	0.5以上3以下	3を超え6以下	6を超え30以下	30を超え120以下	120を超え400以下	400を超え1000以下	1000を超え2000以下
許容差	±0.2	±0.3	±0.5	±0.8	±1.2	±2.0	±3.0

記号	改訂年月日	改訂事項	担当
5			
4			
3			
2			
1			

図面番号	品番	製品名	
0599000		D-SWATⅡ　立平35AL　中端兼用 H35	
作成年月日	図面名称		
2026/07/08	完成図		
梱包入数	質量(kg)	材質	表面仕上
50	0.271	・ｱﾙﾐﾆｳﾑ（A6063S-T5） ・ ・	・ｱﾙﾏｲﾄ処理 ・（JIS H 8602-A1） ・

承認	確認	検図	設計	スケール	第三角法
			山﨑	1:2	

スワロー工業株式会社