No.	部　品　名　称	標　準　材　質　名	規　格	備　考	個　数
1	D-FOURS ハゼ式折版ALⅢ　左部品	ｱﾙﾐﾆｳﾑ（A6063S-T5）		ｼﾙﾊﾞｰ	1
2	D-FOURS ハゼ式折版ALⅢ　右部品	ｱﾙﾐﾆｳﾑ（A6063S-T5）		ｼﾙﾊﾞｰ	1
3	六角ﾎﾞﾙﾄ	鉄ｶﾆﾗｰLB　M8×55			1
4	六角ﾎﾞﾙﾄ	鉄ｶﾆﾗｰLB　M8×75			1
5	皿ﾊﾞﾈ付ﾅｯﾄ	鉄ｶﾆﾗｰLB　M8			3
6	ｱｰｽ金具 W18	SUS304　t0.5			1
7	中間押え金具 ﾏﾙﾁﾀｲﾌﾟ C12 L60	ｱﾙﾐﾆｳﾑ（A6063S-T5）		ｼﾙﾊﾞｰ	1

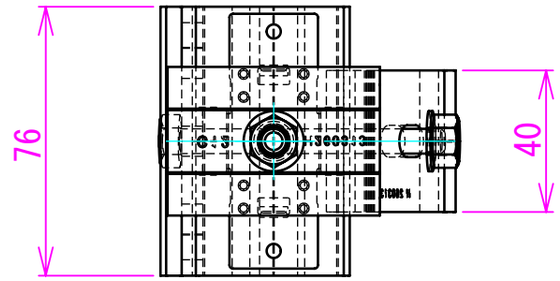

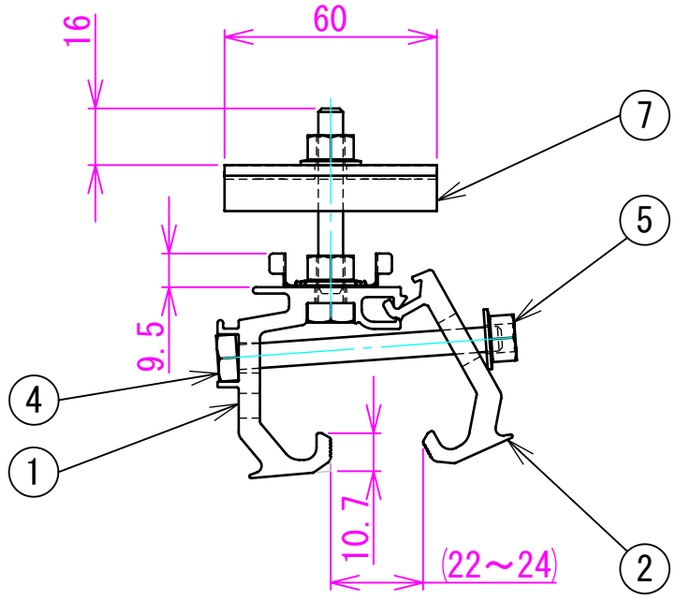

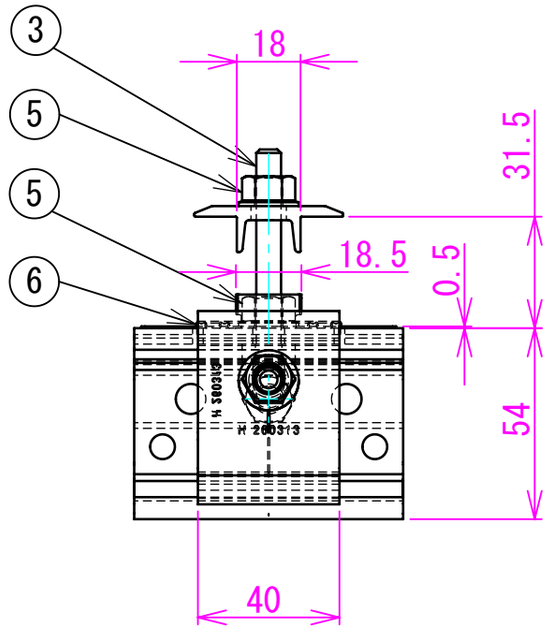

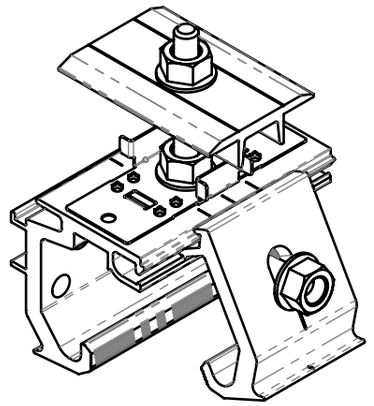

備　考
指定なき角は R0.3 とする。切断公差±0.5　有害なバリ除去、面取り無し。 ※寸法公差はJIS H 4100に準ずる。

記号	改訂年月日	改訂事項	担当
5			
4			
3			
2			
1			

図面番号	品番	製品名	
0599000		D-FOURS ハゼ式折版ALⅢ 中間用 ﾏﾙﾁﾀｲﾌﾟ	
作成年月日	図面名称		
2026/03/09	完成図		
梱包入数	質量(kg)	材質	表面仕上
	0.24	・ｱﾙﾐﾆｳﾑ（A6063S-T5） ・ ・	・ｱﾙﾏｲﾄ処理（ｼﾙﾊﾞｰ） ・（JIS H 8602-A1） ・

承認	確認	検図	設計	スケール	第三角法	スワロー工業株式会社
			山﨑	1:2		

No.	部　品　名　称	標　準　材　質　名	規　格	備　考	個　数
1	D-FOURS ハゼ式折版ALⅢ　左部品	ｱﾙﾐﾆｳﾑ（A6063S-T5）		ｼﾙﾊﾞｰ	1
2	D-FOURS ハゼ式折版ALⅢ　右部品	ｱﾙﾐﾆｳﾑ（A6063S-T5）		ｼﾙﾊﾞｰ	1
3	六角ﾎﾞﾙﾄ	鉄ｶﾆﾗｰLB　M8×55			1
4	六角ﾎﾞﾙﾄ	鉄ｶﾆﾗｰLB　M8×75			1
5	皿ﾊﾞﾈ付ﾅｯﾄ	鉄ｶﾆﾗｰLB　M8			3
6	ｱｰｽ金具 W18	SUS304　t0.5			1
7	中間押え金具 ﾏﾙﾁﾀｲﾌﾟ C12 L60	ｱﾙﾐﾆｳﾑ（A6063S-T5）		ｼﾙﾊﾞｰ	1

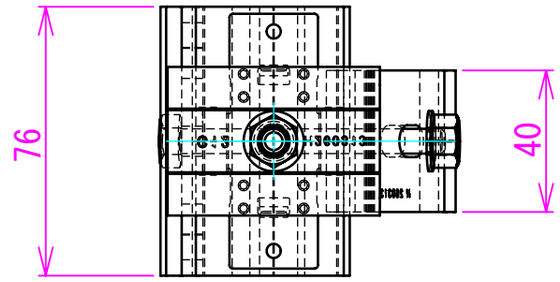

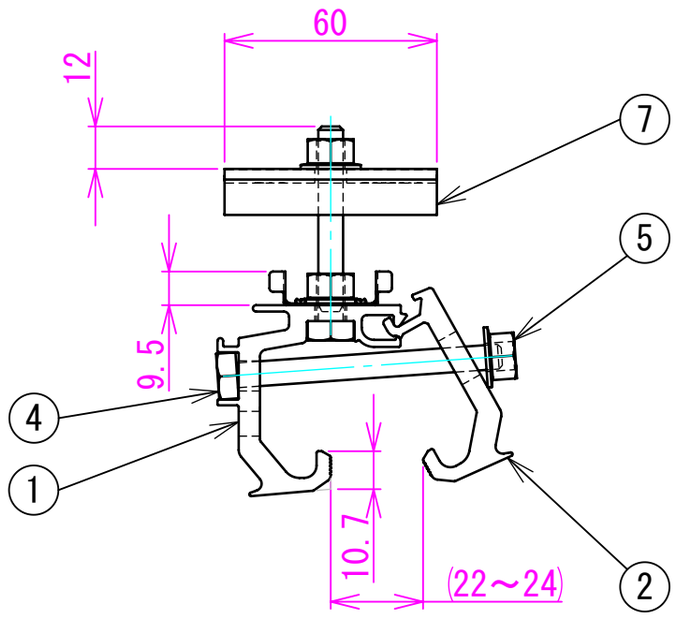

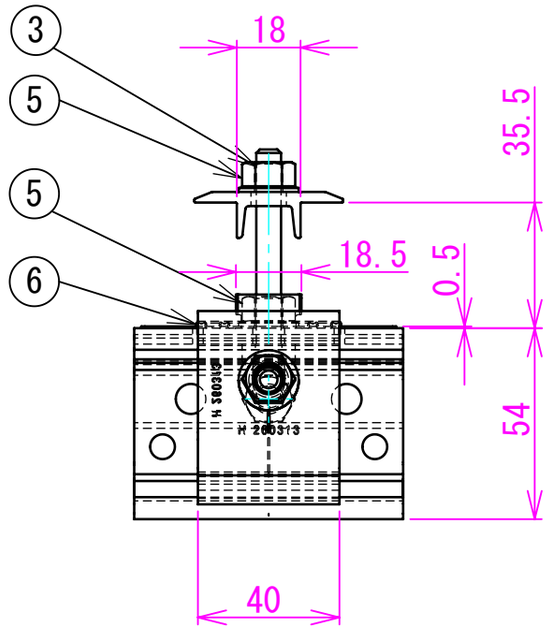

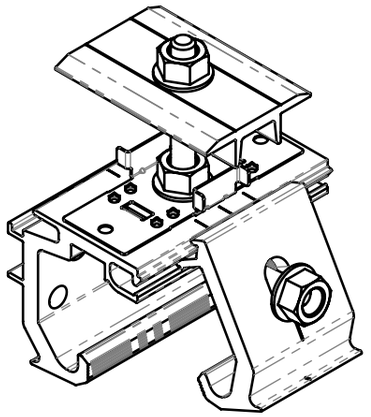

備　考
指定なき角は R0.3 とする。切断公差±0.5　有害なバリ除去、面取り無し。 ※寸法公差はJIS H 4100に準ずる。

記号	改訂年月日	改訂事項	担当
5			
4			
3			
2			
1			

図面番号	品番	製品名	
0599000		D-FOURS ハゼ式折版ALⅢ 中間用 ﾏﾙﾁﾀｲﾌﾟ	
作成年月日	図面名称		
2026/03/09	完成図		
梱包入数	質量(kg)	材質	表面仕上
	0.24	・ｱﾙﾐﾆｳﾑ（A6063S-T5） ・ ・	・ｱﾙﾏｲﾄ処理（ｼﾙﾊﾞｰ） ・（JIS H 8602-A1） ・

承認	確認	検図	設計
			山﨑

スケール	第三角法	スワロー工業株式会社
1:2		

No.	部　品　名　称	標　準　材　質　名	規　格	備　考	個　数
1	D-FOURS ハゼ式折版ALⅢ　左部品	ｱﾙﾐﾆｳﾑ（A6063S-T5）		ｼﾙﾊﾞｰ	1
2	D-FOURS ハゼ式折版ALⅢ　右部品	ｱﾙﾐﾆｳﾑ（A6063S-T5）		ｼﾙﾊﾞｰ	1
3	六角ﾎﾞﾙﾄ	鉄ｶﾆﾗｰLB　M8×55			1
4	六角ﾎﾞﾙﾄ	鉄ｶﾆﾗｰLB　M8×75			1
5	皿ﾊﾞﾈ付ﾅｯﾄ	鉄ｶﾆﾗｰLB　M8			3
6	ｱｰｽ金具 W18	SUS304　t0.5			1
7	端部押え金具 H31･35兼用 C12 L60	ｱﾙﾐﾆｳﾑ（A6063S-T5）		ｼﾙﾊﾞｰ	1

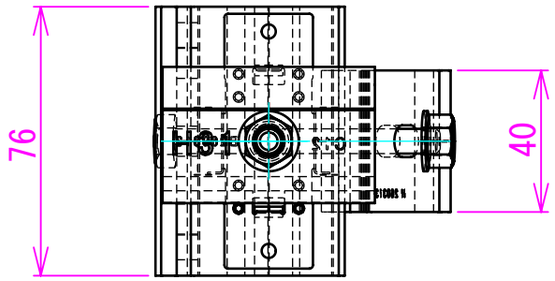

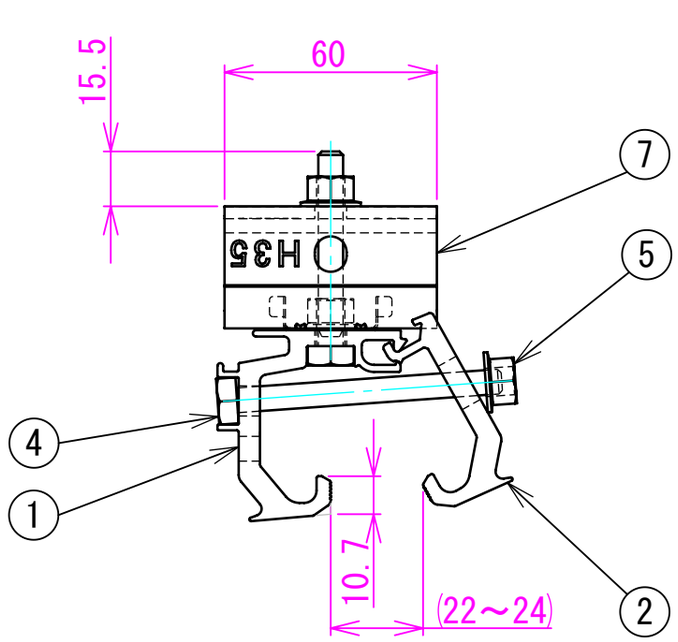

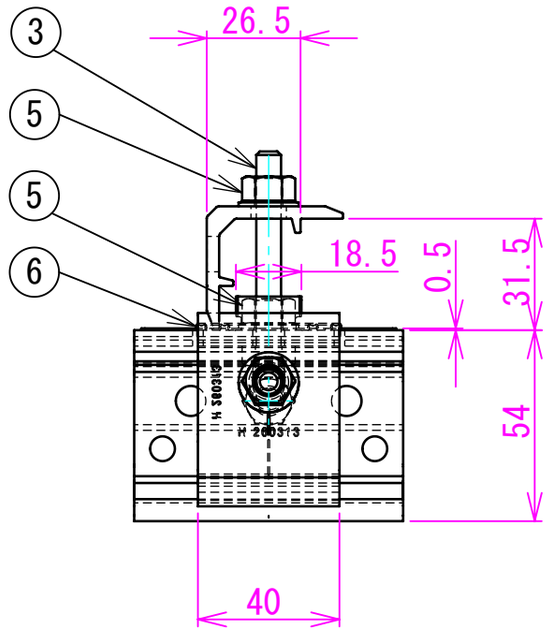

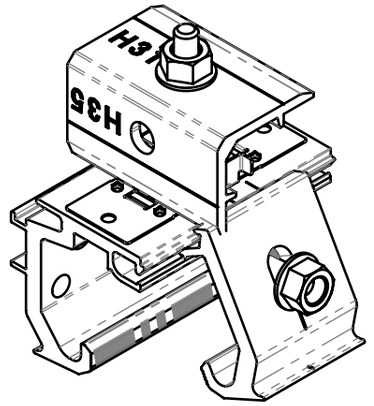

備　考
指定なき角は R0.3 とする。切断公差±0.5　有害なバリ除去、面取り無し。 ※寸法公差はJIS H 4100に準ずる。

記号	改訂年月日	改訂事項	担当
5			
4			
3			
2			
1			

図面番号	品番	製品名	
0599000		D-FOURS ハゼ式折版ALⅢ 端部用 H31・35兼用	
作成年月日	図面名称		
2026/03/09	完成図		
梱包入数	質量(kg)	材質	表面仕上
	0.25	・ｱﾙﾐﾆｳﾑ（A6063S-T5） ・ ・	・ｱﾙﾏｲﾄ処理（ｼﾙﾊﾞｰ） ・（JIS H 8602-A1） ・
承認 / 確認	検図 / 設計	スケール / 第三角法	
	山﨑	1:2	スワロー工業株式会社

No.	部　品　名　称	標　準　材　質　名	規　格	備　考	個　数
1	D-FOURS ハゼ式折版ALⅢ　左部品	ｱﾙﾐﾆｳﾑ（A6063S-T5）		ｼﾙﾊﾞｰ	1
2	D-FOURS ハゼ式折版ALⅢ　右部品	ｱﾙﾐﾆｳﾑ（A6063S-T5）		ｼﾙﾊﾞｰ	1
3	六角ﾎﾞﾙﾄ	鉄ｶﾆﾗｰLB　M8×55			1
4	六角ﾎﾞﾙﾄ	鉄ｶﾆﾗｰLB　M8×75			1
5	皿ﾊﾞﾈ付ﾅｯﾄ	鉄ｶﾆﾗｰLB　M8			3
6	ｱｰｽ金具 W18	SUS304　t0.5			1
7	端部押え金具 H31･35兼用 C12 L60	ｱﾙﾐﾆｳﾑ（A6063S-T5）		ｼﾙﾊﾞｰ	1

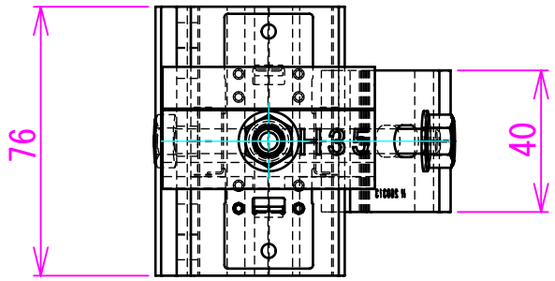

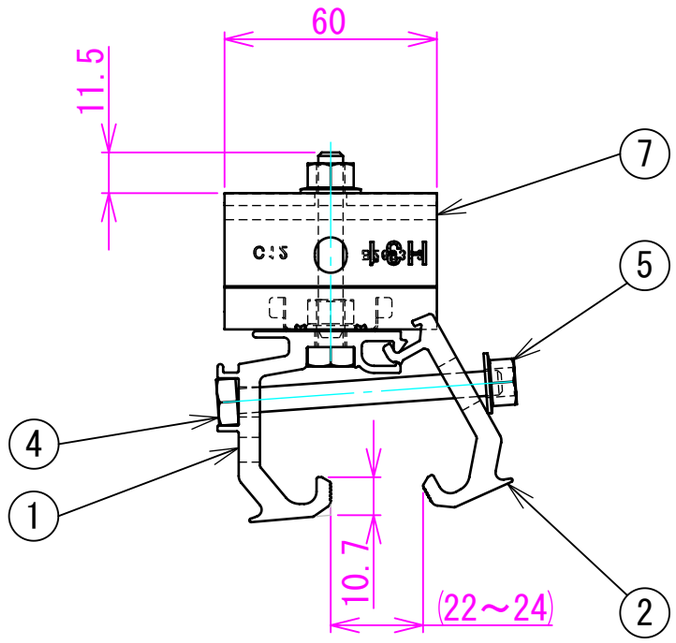

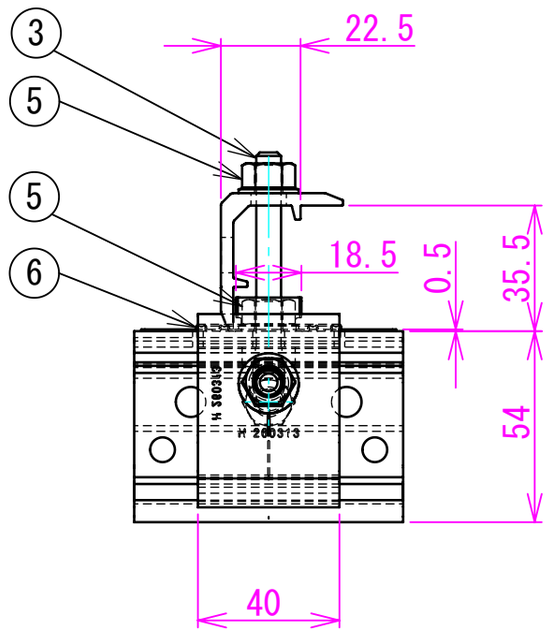

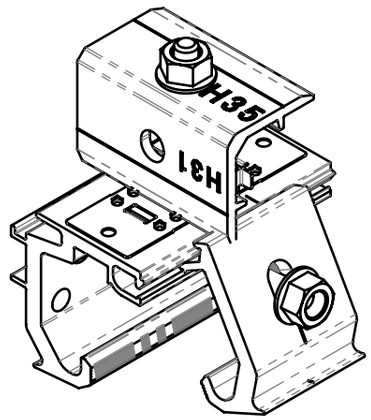

備　考
指定なき角は R0.3 とする。切断公差±0.5　有害なバリ除去、面取り無し。 ※寸法公差はJIS H 4100に準ずる。

記号	改訂年月日	改訂事項	担当
5			
4			
3			
2			
1			

図面番号	品番	製品名
0599000		D-FOURS ハゼ式折版ALⅢ 端部用 H31・35兼用
作成年月日	図面名称	
2026/03/09	完成図	
梱包入数	質量(kg)	材質 / 表面仕上
	0.25	・ｱﾙﾐﾆｳﾑ（A6063S-T5） ・ ・ / ・ｱﾙﾏｲﾄ処理（ｼﾙﾊﾞｰ） ・（JIS H 8602-A1） ・

承認	確認	検図	設計
			山﨑

スケール	第三角法
1:2	

スワロー工業株式会社